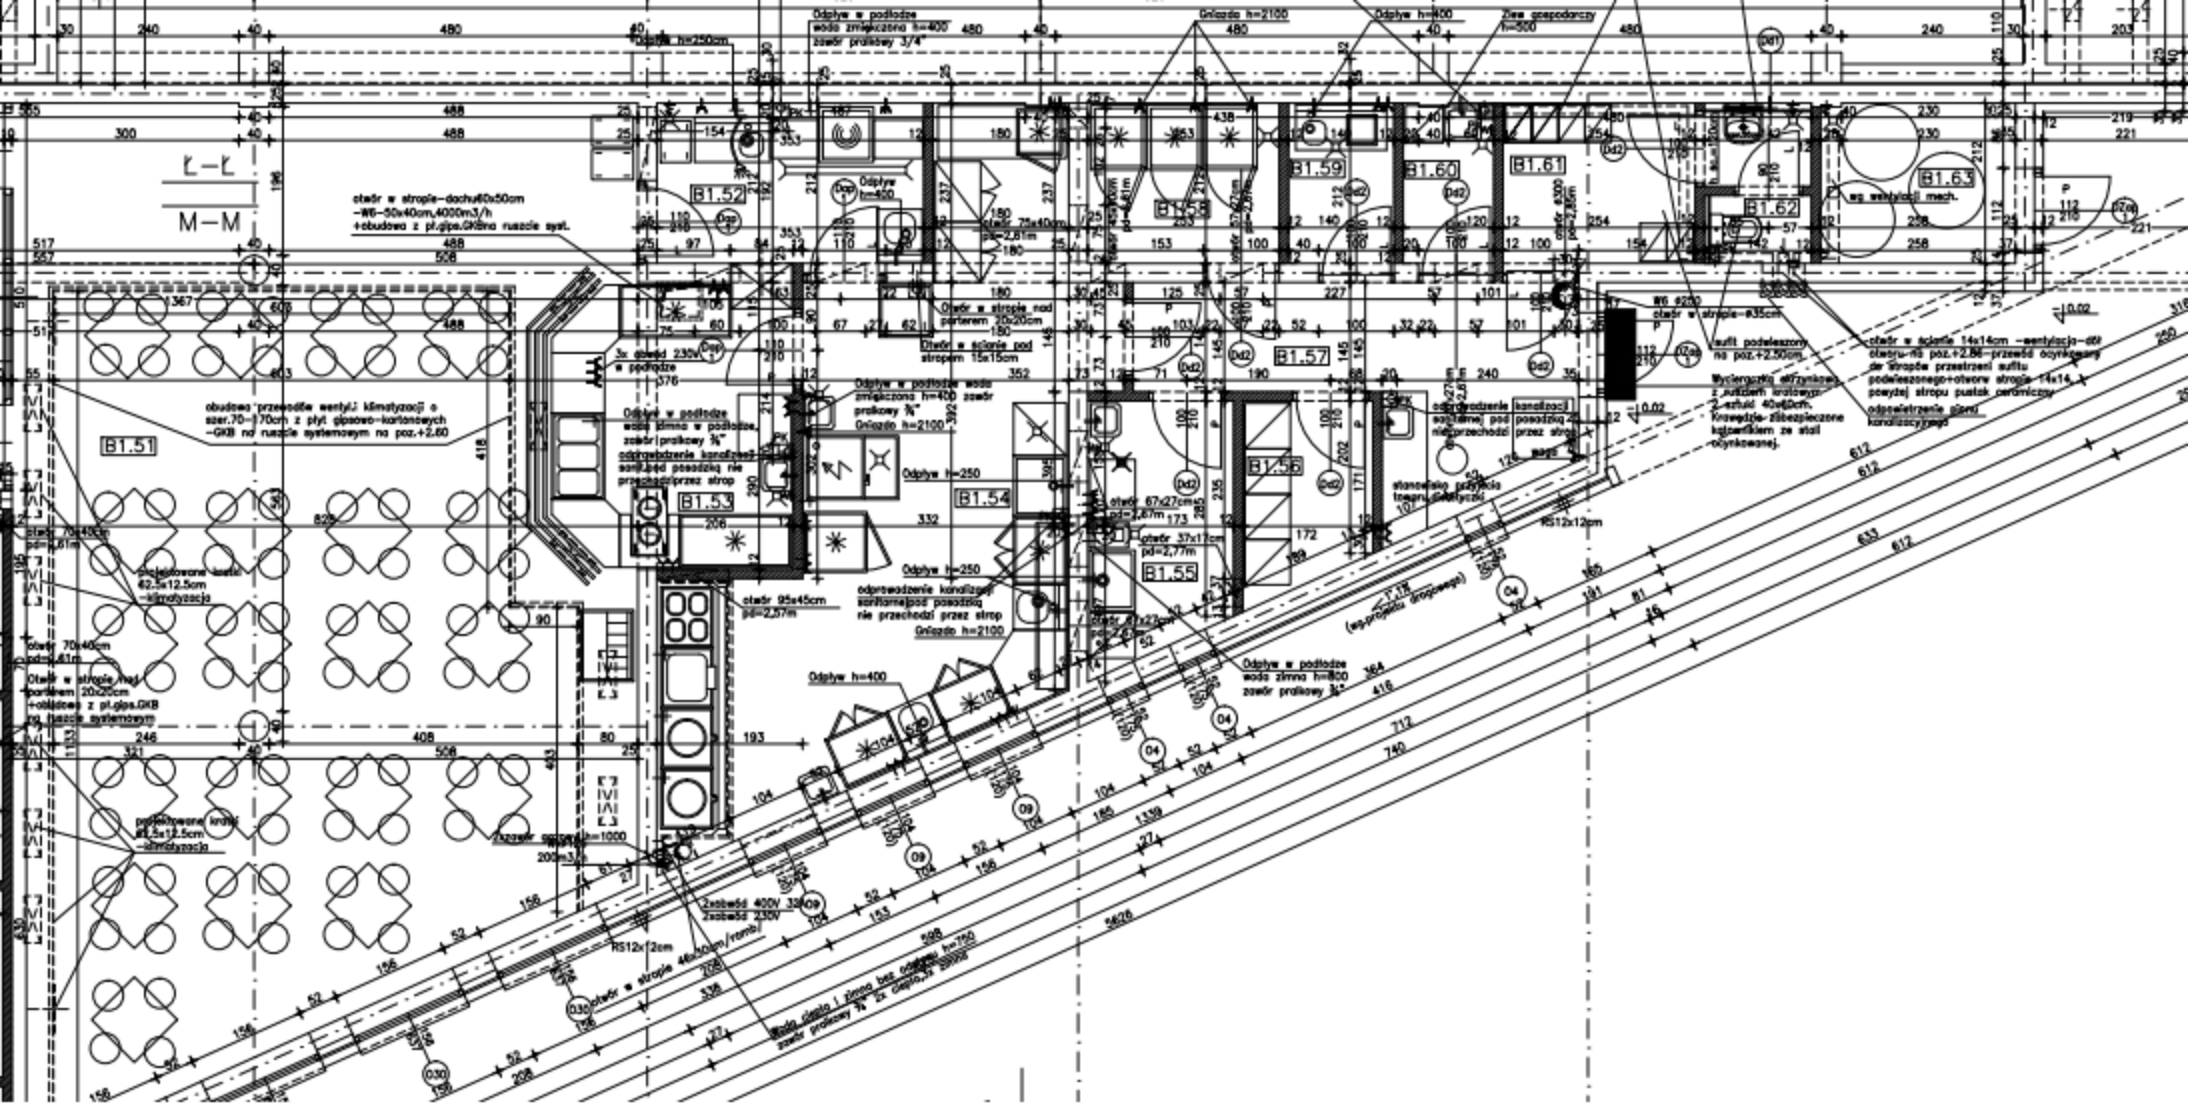
B1.51
B1.52
B1.53
B1.54
B1.55
B1.56
B1.57
B1.59
B1.60
B1.61
B1.62
B1.63
L–L
M–M
otwór w stropie–dachu 60x50cm
–W6–50x40cm,4000m3/h
+obudowa z pł.gips.GKBna ruszcie syst.
obudowa przewodów wentyl.i klimatyzacji o
szer.70–170cm z płyt gipsowo–kartonowych
–GKB na ruszcie systemowym na poz.+2.60
otwór 70x40cm
pd=2,81m
otwór w stropie nad
parterem 20x20cm
+obudowa z pł.gips.GKB
na ruszcie systemowym
projektowane kratki
42,5x12,5cm
–klimatyzacja
otwór 95x45cm
pd=2,57m
otwór 67x27cm
pd=2,67m
otwór 37x17cm
pd=2,77m
otwór w stropie 40x30cm/rondo
otwór w stropie 14x14cm –wentylacja–otwór
otworu–ns poz.+2,86–przewód oczyszczony
do stropów przestrzeni sufitu
podwieszanego+otwór stropie 14x14
powyżej stropu pustak ceramiczny
odpowietrzenie gipsu
kanalizacyjnego
sufit podwieszany
na poz.+2,50cm
Wyciągarka elektryczna
z zestawem bloków
2–krążkowych 40x62cm.
Krawędzie–zbiezpieczone
kątownikiem ze stali
ocynkowanej.
Odpływ h=250cm
Odpływ h=400
Odpływ h=250
Gniazda h=2100
Zlew gospodarczy
h=500
Odpływ w podłodze
woda zimna h=400
zawór kulowy 3/4"
Odpływ w podłodze
woda zimna w podłodze,
zawór kulowy ¾"
odprowadzenie kanalizacji
sanitarnej pod posadzką
nie przechodzi przez strop
Odpływ w podłodze
woda zimna h=400 zawór
kulowy ¾"
Gniazda h=2100
Odpływ w podłodze
woda zimna h=400
zawór kulowy ¾"
3x gniazd 230V
w podłodze
Otwór w ścianie pod
stropem 15x15cm
odprowadzenie kanalizacji
sanitarnej pod posadzką
nie przechodzi przez strop
Gniazda h=2100
odprowadzenie kanalizacji
sanitarnej pod posadzką
nie przechodzi przez strop
stanowisko pomiarów
tmagnu elektrycznej
RS12x12cm
RS12x12cm
2gniazd 400V 32A
2gniazd 230V
Woda ciepła i zimna bez odpływu h=750
zawór kulowy ¾" ze złączką
(ep.projektu stropowego)
wg wentylacji mech.
W6 6200
otwór w stropie–ø35cm