


ściany istniejące

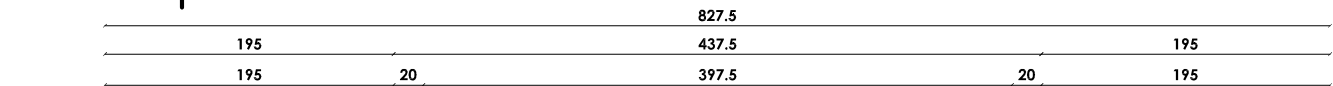

Wykonawca:  idea_  tel. 605 605 999	projektant:  mgr inż. Barbara Kompolka
Nazwa projektu:  aranżacja wnętrza	Przeznaczenie rysunku:  RZUT  skala 1:50