



ściany istniejące

ściany projektowane


WIDOK A - A skala 1:50

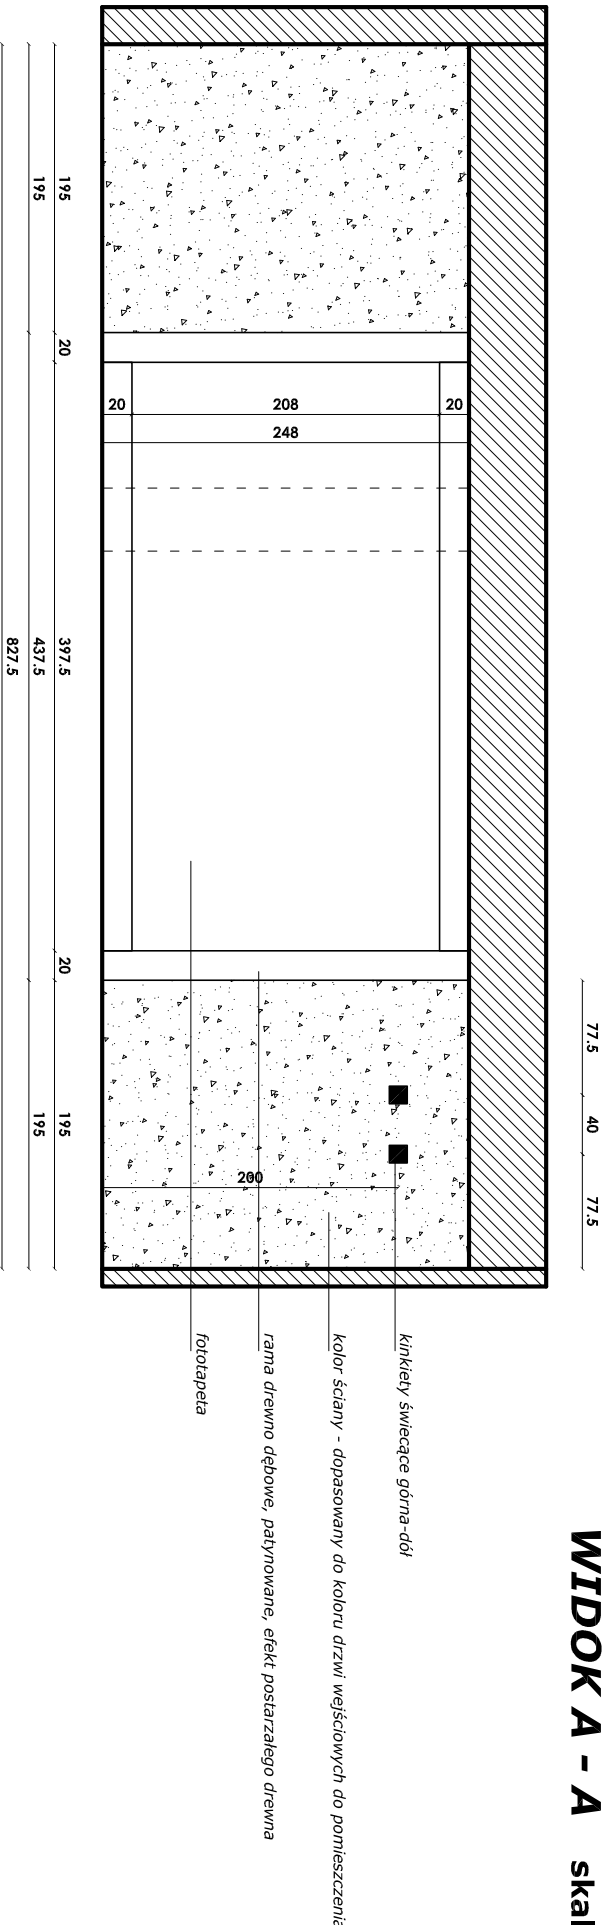

WIDOK B - B skala 1:50

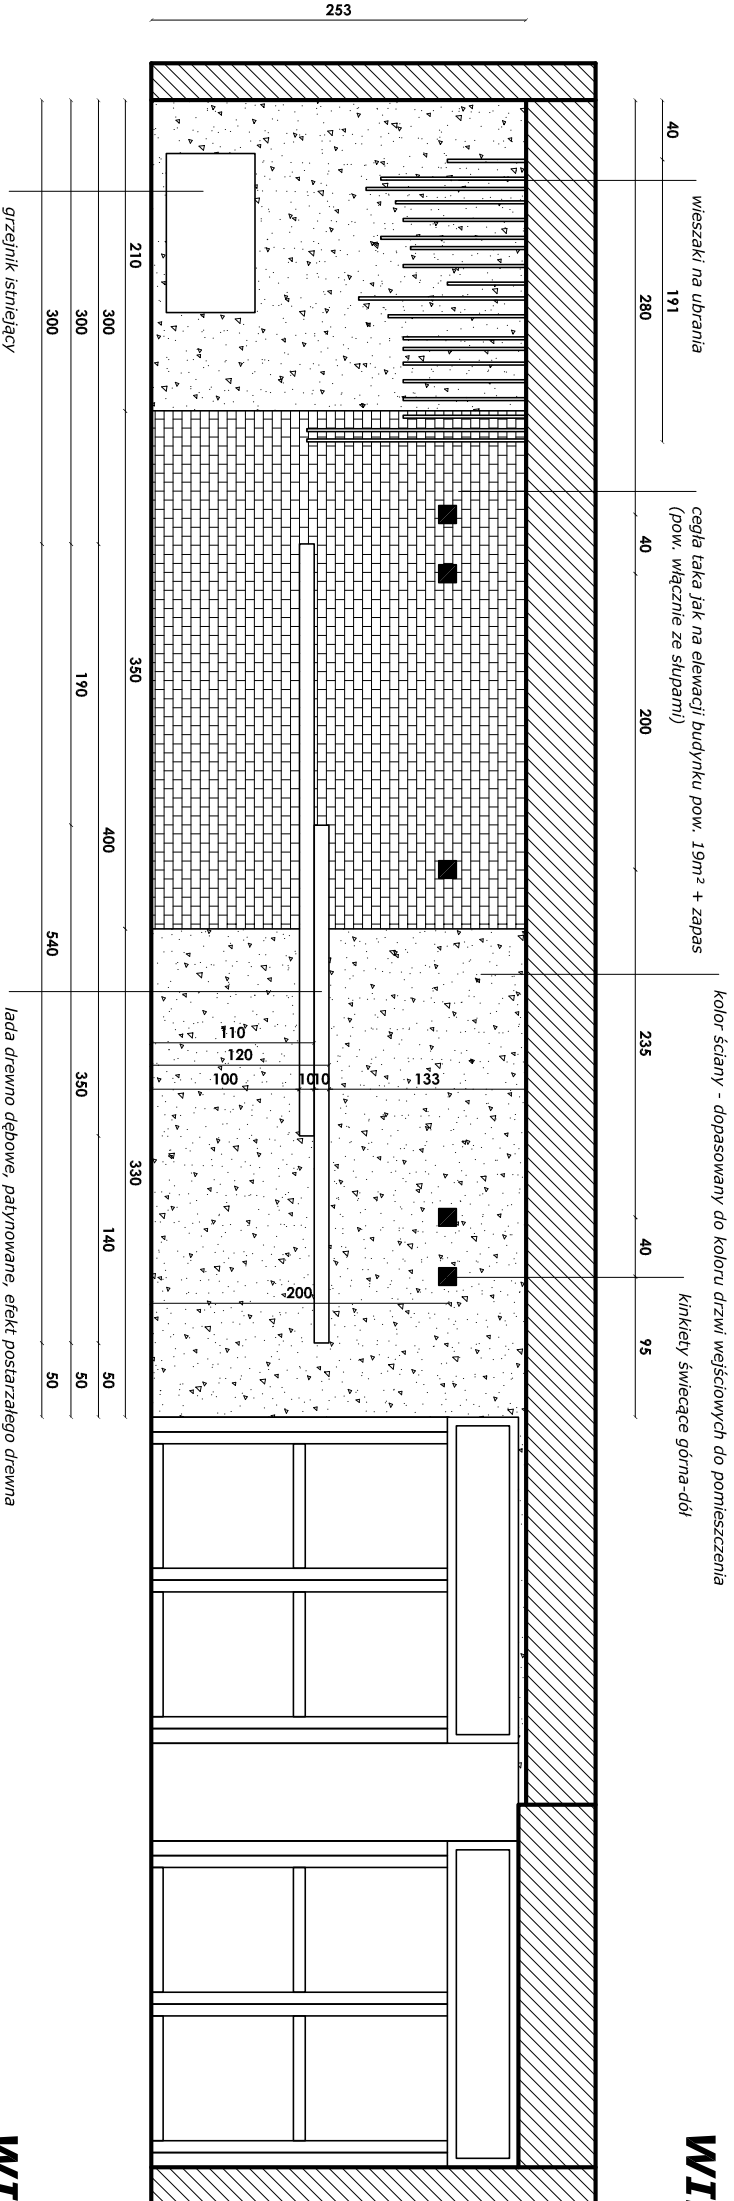

WIDOK C - C skala 1:50

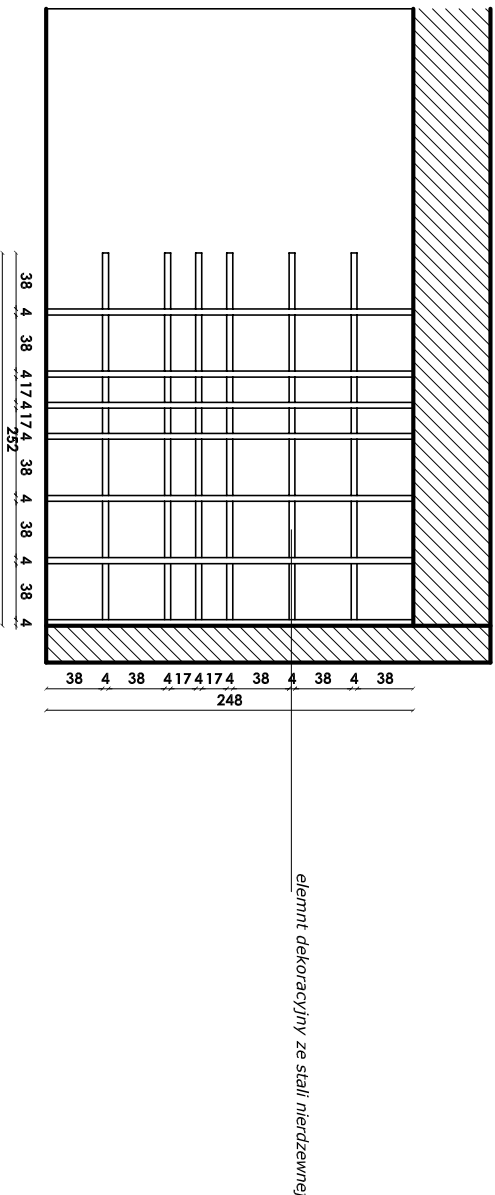

Wykonawca:		projektant:	
idea_l		mgr inż. Barbara Konopka	
Nazwa projektu:		Przedmiot rysunku:	
aranżacja wnętrza		WIDOKI	
		skala 1:50	