





SCHEMAT ZAGOSPODAROWANIA ARCHIWUM SKALA 1:50

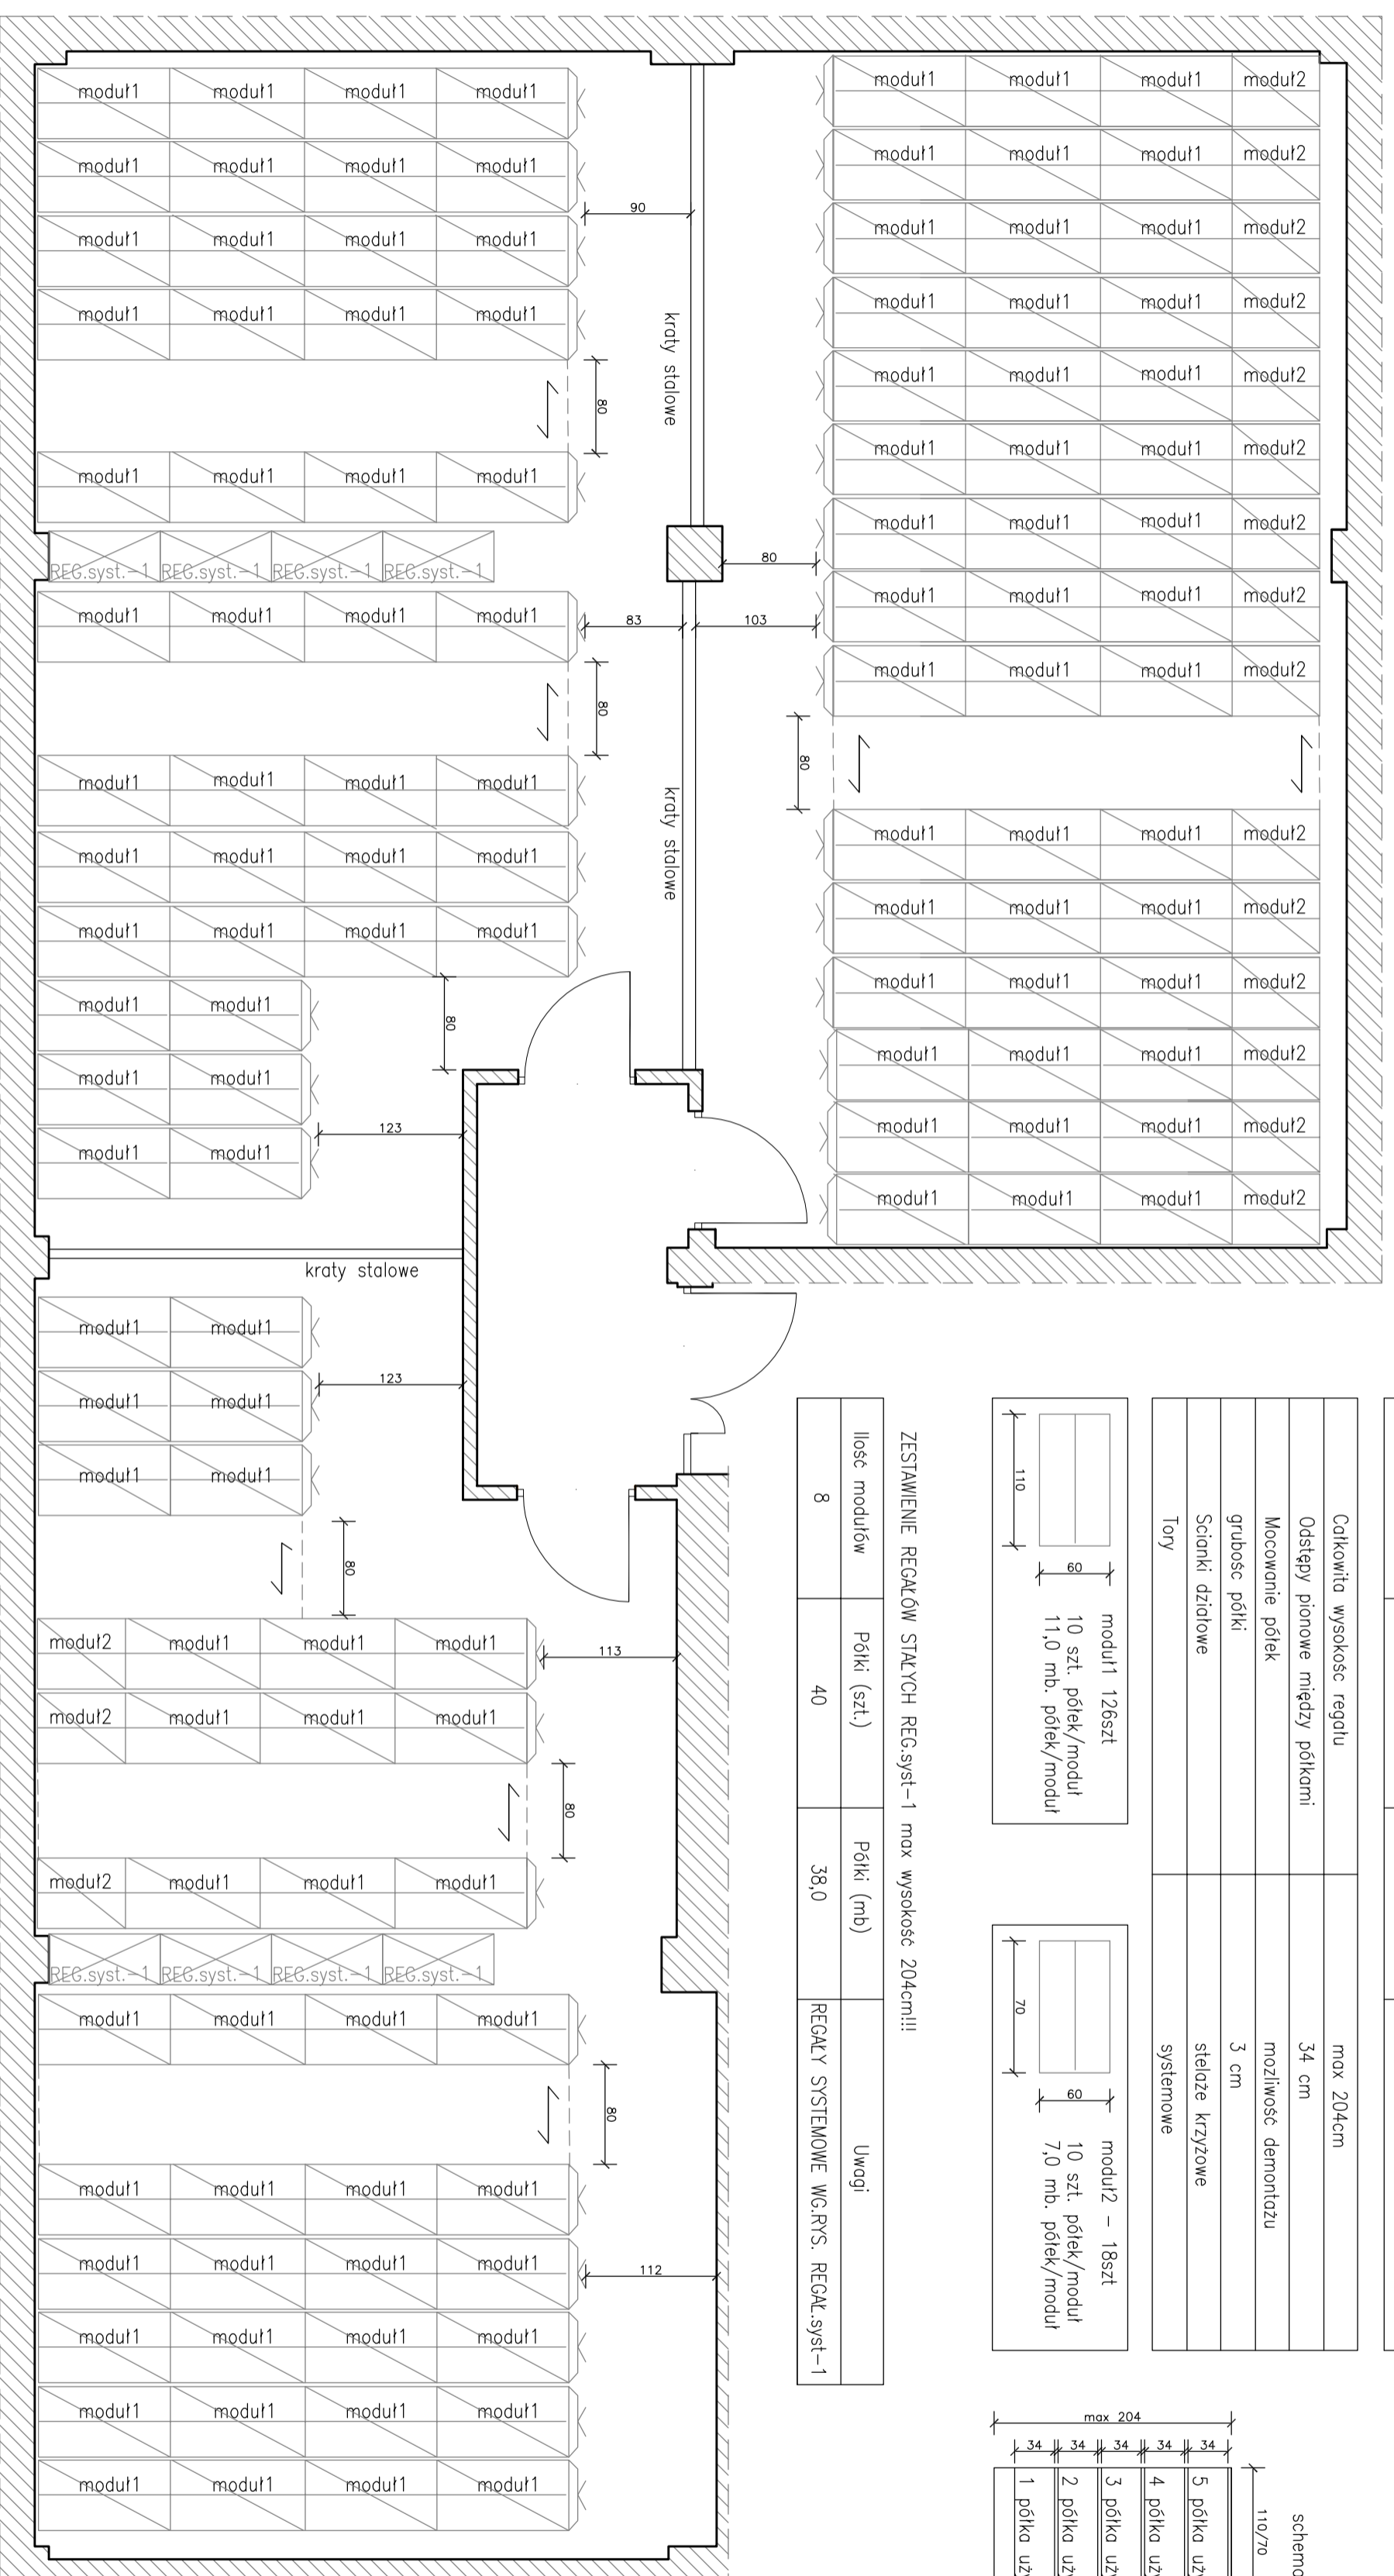

ZESTAWIENIE REGAŁÓW W SYSTEMIE PRZESUWNYM max wysokość 204cm!!!

ilość modułów	Półki (szt.)	Półki (mb)	Uwagi
modul1 126	1260	1386,0	Półki L=110 x 30cm
modul2 18	180	126,0	Półki L=70 x 30cm

Calkowita wysokość regału	max 204cm
Odstępy pionowe między półkami	34 cm
Mocowanie półek	możliwość demontażu
grubość półki	3 cm
Ścianki działowe	ścianki krzyżowe
Tory	systemowe

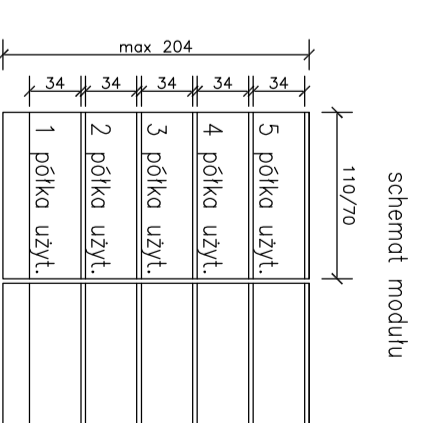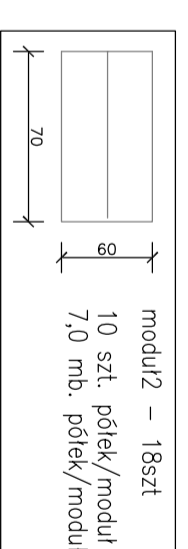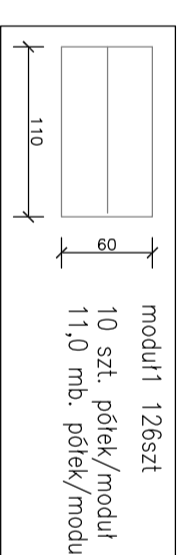

ZESTAWIENIE REGAŁÓW STAŁYCH REG.syst-1 max wysokość 204cm!!!

ilość modułów	Półki (szt.)	Półki (mb)	Uwagi
8	40	38,0	REGAŁY SYSTEMOWE WG.RYS. REGAŁ syst-1